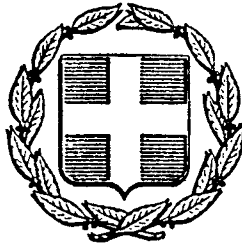


ΕΦΗΜΕΡΙΣ ΤΗΣ ΚΥΒΕΡΝΗΣΕΩΣ
ΤΗΣ ΕΛΛΗΝΙΚΗΣ ΔΗΜΟΚΡΑΤΙΑΣ

ΕΝ ΑΘΗΝΑΙΣ
ΤΗ, 3 ΔΕΚΕΜΒΡΙΟΥ 1977

ΤΕΥΧΟΣ ΤΕΤΑΡΤΟΝ

ΑΡΙΘΜΟΣ ΦΥΛΛΟΥ
509

ΠΕΡΙΕΧΟΜΕΝΑ

ΑΠΑΛΛΟΤΡΙΩΣΕΙΣ
ΑΠΟΦΑΣΕΙΣ

ΑΝΑΚΟΙΝΩΣΕΙΣ

ΠΟΛΕΟΔΟΜΙΑ
ΑΠΟΦΑΣΕΙΣ

ΑΠΑΛΛΟΤΡΙΩΣΕΙΣ
ΑΠΟΦΑΣΕΙΣ

Ἀριθ. Ζα/2.126 (1)

Περὶ κηρύξεως ἐκτάσεως ὡς ἀναδασωτέας στὸ Ν. Ἀχαΐας.

Ο ΝΟΜΑΡΧΗΣ ΑΧΑΪΑΣ

Ἔχοντας ὑπόψη:

1) Τὶς διατάξεις τῶν ἄρθρων 188, 191, 195 ἕως 205 τοῦ Ν.Δ. 86/59 «περὶ δασικοῦ κώδικος», καθὼς καὶ τὶς διατάξεις τῶν ἄρθρων 24 καὶ 117 τοῦ Συντάγματος τῆς χώρας, πού ἰσχύει σήμερα.

2) Τὶς ἀριθ. 5684/499/ἐγκ. 48/11.2.71, 88854/7483/ἐγκ. 134/1.10.75, 11-312/2946/ἐγκ. 154/24.12.75, 16282/539/13.2.76, 215696/1451/9.5.77 καὶ 217606/1618/13.6.77 Διαταγὲς Ὑπουργείου Γεωργίας.

3) Τὶς «γιὰ ἀποκέντρωση» διατάξεις τῶν Ν. 3200/55, Ν.Δ. 532/70 καὶ Β.Δ. 709/70.

4) Τὴν ἀριθ. 5464/26.7.77 πρόταση τοῦ Δασαρχείου Πατρῶν καὶ χωρὶς πρόταση τῆς Φιλοδασικῆς Ἐπιτροπῆς Πατρῶν, γιατὶ δὲν λειτουργεῖ.

5) Τὸ μὲ κλίμακα 1:20000 τοπογραφικὸ σχεδιάγραμμα τῆς ἐκτάσεως πού κηρύσσεται, καθὼς καὶ τὸ ἀπὸ 26.7.77 πρόχειρο κατατοπιστικό, τὰ ὁποῖα ἑτοίμασε ὁ Δασάρχης Πατρῶν Δημ. Δημοῦλας, ἀποφασίζουμε:

Κηρύσσουμε ὡς ἀναδασωτέα, μὲ σκοπὸ τὴν ἀποκατάσταση τῆς δασικῆς βλαστήσεως ἀπὸ ἀσφάκες καὶ πουρνάρια θαμνώδους μορφῆς, ἡ ὁποία ὑπῆρχε, ἀλλὰ καταστράφηκε ἀπὸ πυρκαγιά, πού ἔγινε τὴν 10 Ἰουλίου 1977 καὶ τὴν ὁλοκληρωτικὴ ἀναγέννησή της, τὸ παρακάτω τμῆμα Δημοσίας Δασικῆς ἐκτάσεως, συνολικοῦ ἐμβαδοῦ εἴκοσι πέντε στρεμμάτων (25 στρ.) τὸ ὁποῖο φέρει τὴν τοπωνυμία «Σταυρὸς—Γούπατο» καὶ εὑρίσκεται στὴν περιφέρεια τῆς Κοινότητος Σκιαδᾶ τῆς Ἐπαρχίας Πατρῶν καὶ τοῦ Νομοῦ Ἀχαΐας, ὅπως αὐτὸ φαίνεται στὸ σχετικὸ χάρτη καὶ συνορεύεται ὅπως παρακάτω:

Ἀνατολ.: Μὲ δημόσια δασικὴ ἔκταση ὁμοίας μορφῆς μὲ τὴν καεῖσα.

Δυτ.: Μὲ δρόμο Σκιαδᾶ - Ι. Μ. Νοτενῶν σὲ μῆκος 100 μ. καὶ συγκεκριμένα ἀπὸ τὸν 9ο στῦλο τοῦ ΟΤΕ μέχρι τὸν 11ον μὲ ἀφετηρία μετρήσεως τῶν στύλων ἀπὸ τὸ κοντὰ εὑρισκόμενο εἰκονοστάσι.

Βορ.: Μὲ δημόσια δασικὴ ἔκταση ὁμοίας μορφῆς μὲ τὴν καεῖσα σὲ μῆκος 250 μ.

Νοτ.: Μὲ δημόσια δασικὴ ἔκταση ὁμοίας μορφῆς μὲ τὴν καεῖσα σὲ μῆκος 250 μ.

Τὸ Δασαρχεῖο Πατρῶν, στὸ ὁποῖο κοινοποιεῖται ἡ ἀπόφαση αὐτή, παρακαλεῖται γιὰ τὴν παραπέρα ἐνέργεια.

Ἡ ἀπόφαση αὐτὴ νὰ δημοσιευθεῖ στὸ Δ΄ τεῦχος τῆς Ἐφημερίδος τῆς Κυβερνήσεως.

Πάτρα, 18 Αὐγούστου 1977

Ὁ Νομάρχης
ΣΠΥΡΟΣ ΤΣΙΡΚΑΣ


1:20.000

Κακοτάρι

ΠΡΟΧΕΙΡΟ ΚΑΤΑΤΟΠΙΣΤΙΚΟ ΣΧΕΔΙΑΓΡΑΜΜΑ

ΤΗΣ ΑΝΑΔΑΣΩΤΕΑΣ ΕΚΤΑΣΕΩΣ ΣΤΗ ΘΕΣΗ "ΣΤΑΥΡΟΣ – ΓΟΥΠΑΤΟ" ΠΕΡΙΦΕΡΕΙΑΣ ΚΟΙΝΟΤΗΤΑΣ ΣΚΙΑΔΑ

ΕΜΒΑΔΟΝ ΑΝΑΔ. ΕΚΤΑΣΕΩΣ 25 Στρέμ.

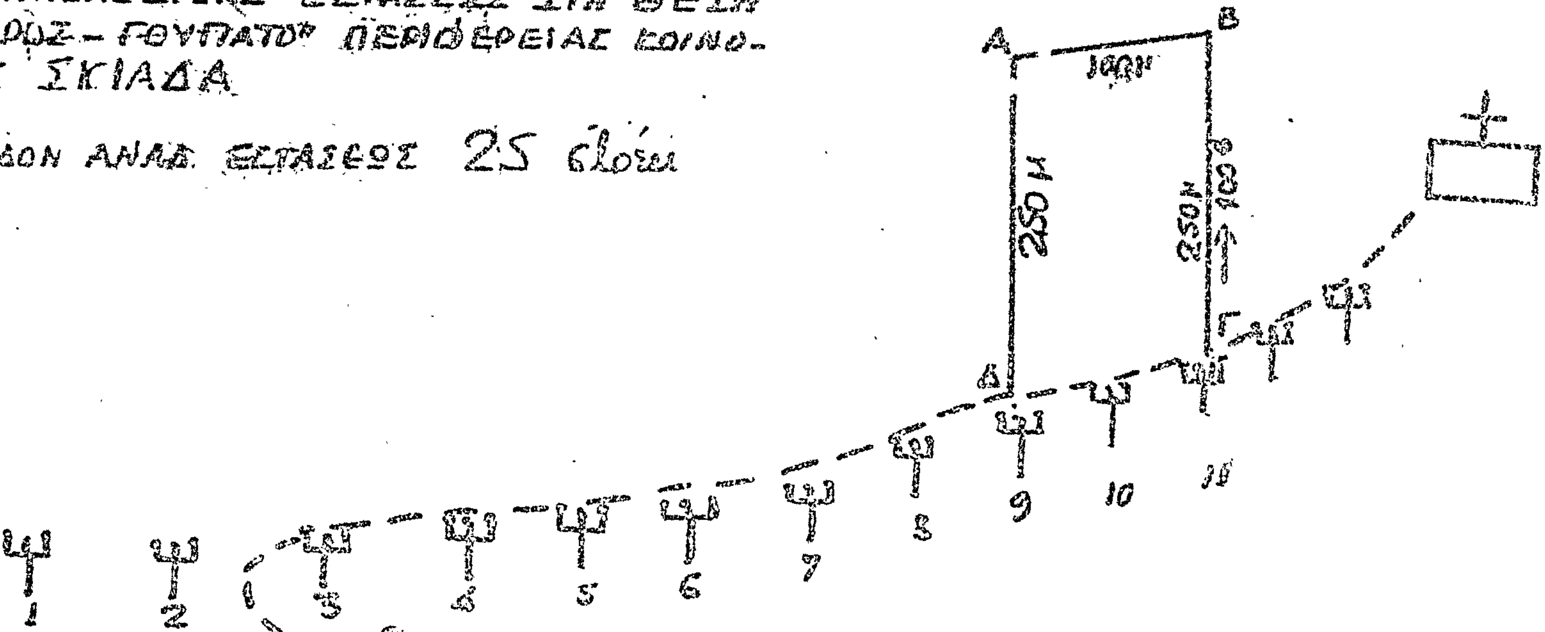

ΥΠΟΜΝΗΜΑ


ΚΛΙΜΑΞ : Κατατοπιστικό χωρίς κλίμακα


Α-Β-Γ-Δ-Α : Αναδασωτέα έκταση

Μονοπάτι

Ψ Ψ Στύλοι Ο.Τ.Ε.

Πάτρα 26 Ιουλίου 197?

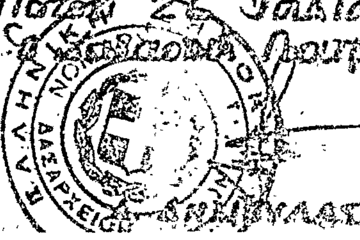

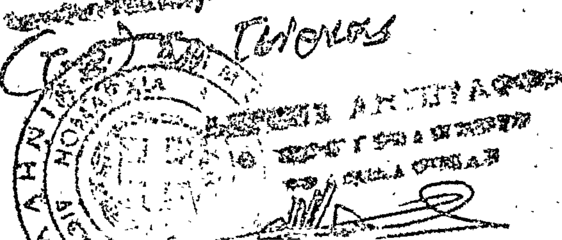

Ἀριθ. Δ.Δ. 9431 (2)

Περὶ κηρύξεως ἀναδασωτέας ἐκτάσεως στὸ Ν. Δράμας.

Ο ΝΟΜΑΡΧΗΣ ΔΡΑΜΑΣ

Ἔχοντας ὑπόψη:

1) Τὶς διατάξεις τῶν ἄρθρων 188 καὶ 191 παρ. 1 τοῦ Ν.Δ. 86/69 «Δασικὸς Κῶδιξ».

2) Τὶς διαταγὲς ἀριθ. 221479/2202/4.7.77. 215696/1451/9.5.77 καὶ 217606/1610/13.6.77 Ὑπουργείου Γεωργίας.

3) Τὴν ἀπὸ ΔΓ/3.9.1977 ἀναφορὰ τῶν Δασολόγων Εὐαγγέλου Θεοδοσιάδη καὶ Ἀναστασίου Οἰκονόμου. ἀπὸ τὴν ὁποία προκύπτει ὅτι στὶς 31.8.77 σημειώθηκε πυρκαϊὰ καὶ ἀποτέφρωσε Δημόσια δασικὴ ἔκταση 200 στρεμμάτων στὴν περιοχὴ τῆς Κοινότητας Πλατανιᾶς καὶ Πλατανοβρύσεως. ἀποφασίζουμε:

Κηρύσσουμε ἀναδασωτέα ἔκταση 200 στρεμμάτων στὴ θέση «Καραμελὴκ» τῶν Κοινοτήτων περιοχῶν Πλατανοβρύσεως — Πλατανιᾶς Ν. Δράμας. ποὺ κάηκε κατὰ τὴν πυρκαϊὰ στὶς 31.8.1977.

Ἡ ἔκταση αὐτὴ εἶναι δημόσια δασικὴ καὶ ὁροθετεῖται ὡς ἑξῆς ὅπως φαίνεται στὸ συνημμένο ἀπόσπασμα χάρτη τῆς περιοχῆς. τὸ ὁποῖο ἀποτελεῖ ἀναπόσπαστο μέρος τῆς παρούσης.

Βορ. Ἀνατολικά: Νοητὴ γραμμὴ ποὺ φθάνει στὰ ὅρια Γεν... λὶκ 50 μέτρα πάνω ἀπὸ τὸ μονοπάτι.

Νοτιοανατολικά: Νοητὴ γραμμὴ παράλληλος πρὸς τὸ ρέμα Καραμελὴκ σὲ ἀπόσταση 100 μέτρων.


Νοτιοδυτικά: Ρέμμα συγκλίνον στὸ Καραμελήκ.

Βορειοδυτικά: Νοητὴ γραμμὴ μὲ κατεύθυνση ἀπὸ Β.Δ. πρὸς Ν. Δυτικά. ποὺ φθάνει μέχρι χαρακτηριστικὸ μονοπάτι.

Ἡ ἀπόφαση αὐτὴ νὰ δημοσιευθεῖ μὲ μέριμνα τῆς Δ/νσεως Δασῶν Δράμας στὴν Ἐφημερίδα τῆς Κυβερνήσεως.

Δράμα. 5 Σεπτεμβρίου 1977

Ὁ Νομάρχης
ΑΝΑΣΤ. ΝΙΚΟΛΑΪΔΗΣ

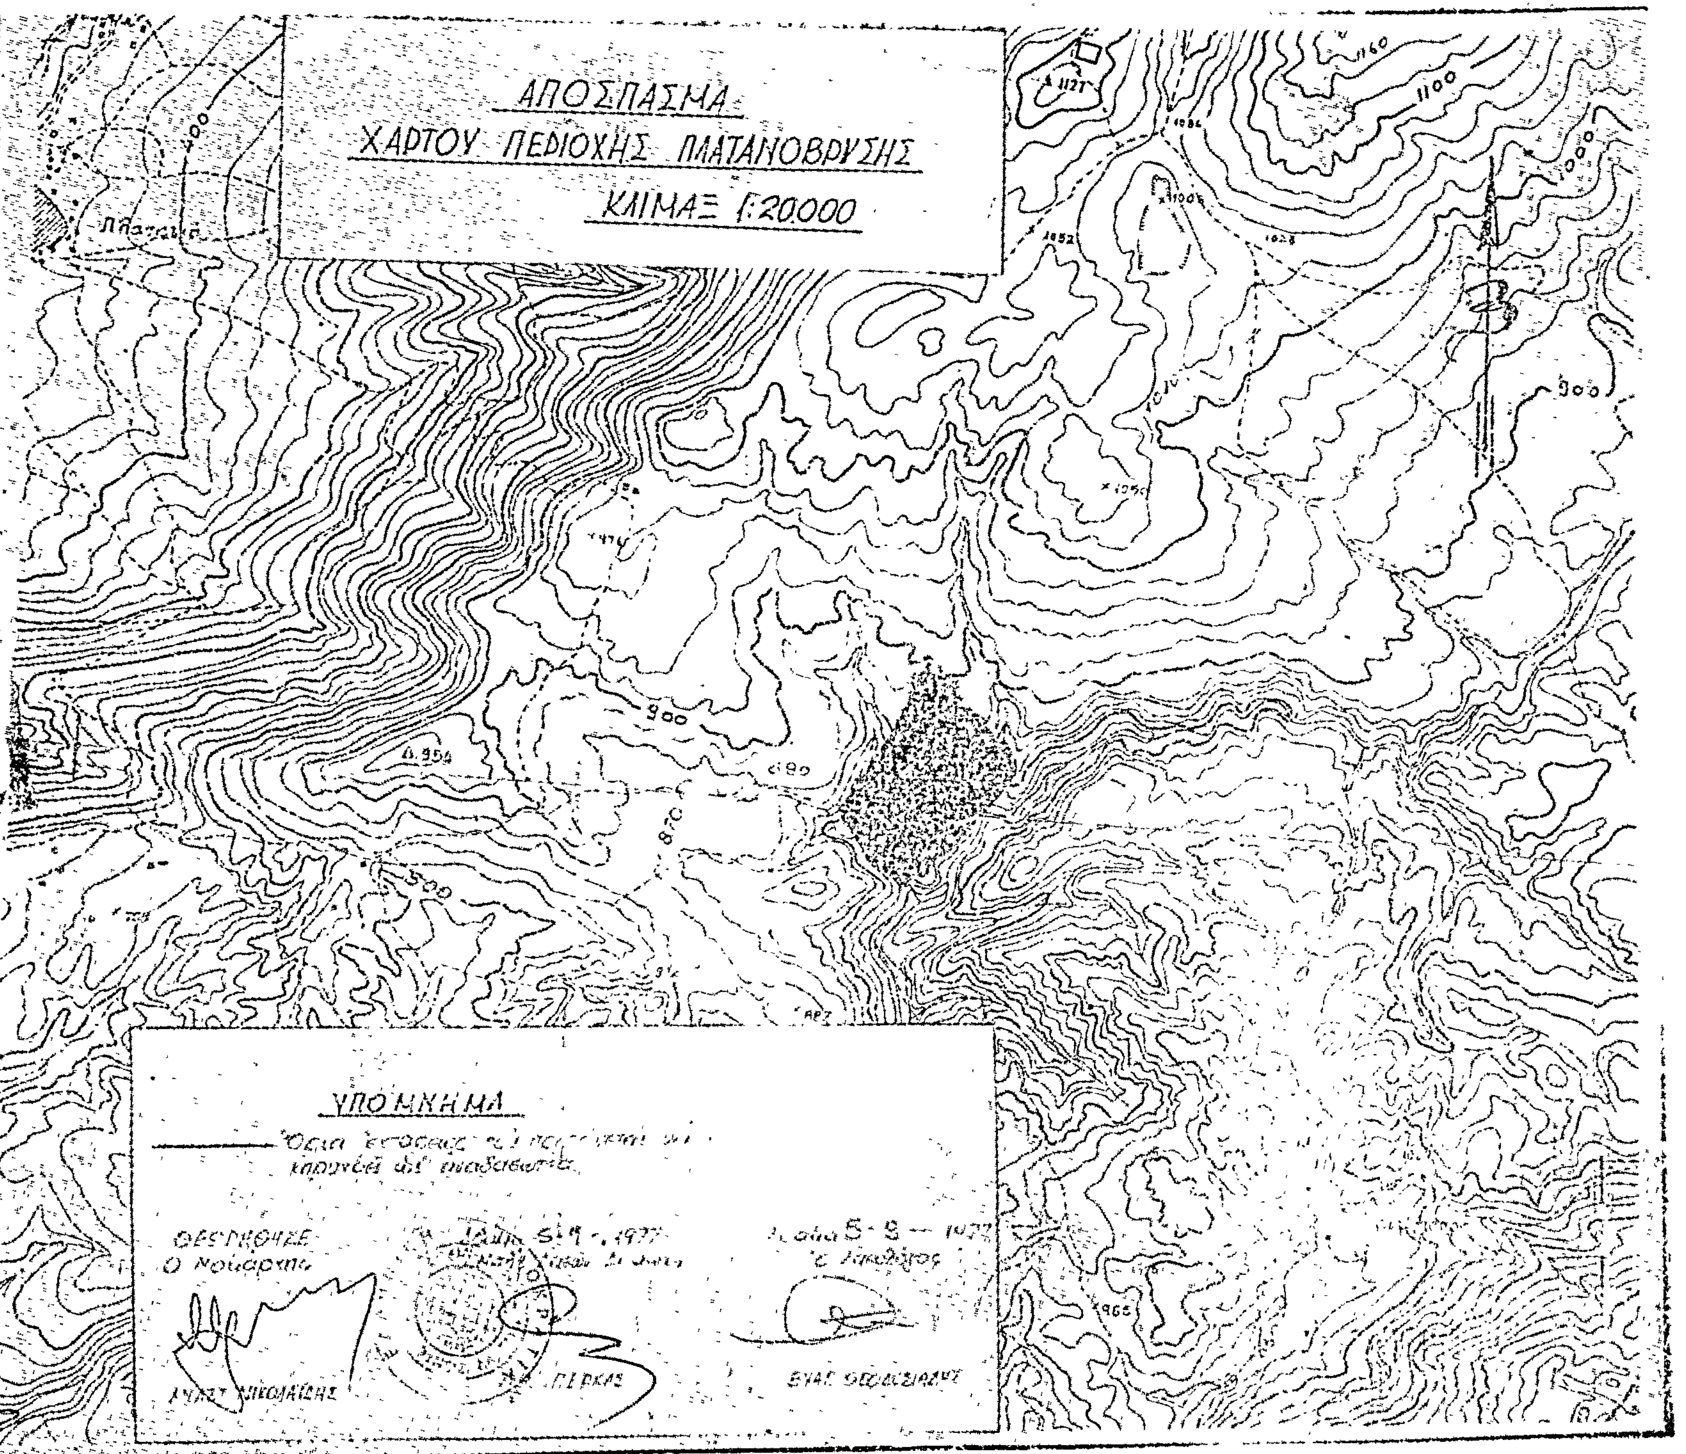
ΑΠΟΣΠΑΣΜΑ
ΧΑΡΤΟΥ ΠΕΡΙΟΧΗΣ ΠΛΑΤΑΝΟΒΡΥΣΗΣ
ΚΛΙΜΑΞ 1:20000
ΥΠΟΜΝΗΜΑ
ΘΕΩΡΗΘΗΚΕ
Ο Νομάρχης
1100
1000
900
870
Δ 954

Ἀριθ. Δ. 68935 (3)

Περὶ κηρύξεως ἐκτάσεως ὡς ἀναδασωτέας πού ὁρίσκεται στὴν τοποθεσία «Στενὰ Νέστου» περιφερείας Κοινότητος Γαλάνης Ν. Ξάνθης.

Ο ΝΟΜΑΡΧΗΣ ΞΑΝΘΗΣ

Ἔχοντας ὑπ' ὄψει:

1. Τὶς διατάξεις τοῦ ἄρθρου 117 παρ. 3 τοῦ Συντάγματος τῆς Χώρας.

2. Τὶς διατάξεις τῶν ἄρθρων 188 καὶ 191 τοῦ Ν.Δ. 86/69 «περὶ Δασικοῦ Κώδικος».

3. Τὶς διαταγὲς τοῦ Ὑπ. Γεωργίας α) 217606/1610/ 13.6.77, β) 221479/2202/4.7.77, γ) 114812/2946/ εγκ. 154/24.10.75 καὶ δ) 10582/539/13.2.76.

4. Τὴν 1512/22.8.77 ἀναφορὰ τοῦ Δασαρχείου Σταυρουπόλεως πού προτείνει τὴν κήρυξη ὡς ἀναδασωτέας ἐκτάσεως πού καλυπτόταν μὲ ἀείφυλλα—πλατύφυλλα καὶ ἀπογυμνώθηκε λόγῳ ἕρπουσας πυρκαϊᾶς στὴ Δ.Θ, «Στενὰ Νέστου» Κοινότητος Γαλάνης Ν. Ξάνθης, ὅπως φαίνεται καὶ ὁρίζεται στὸ τοπογραφικὸ διάγραμμα μὲ κλίμακα 1 : 5.000 καὶ περικλείεται μὲ στοιχεῖα ΑΒΓΑ.

5. Τὸ γεγονὸς ὅτι ἡ παραπάνω ἔκταση χρήζει προστασία τῆς βλαστήσεως, ἀποφασίζουμε:

Κηρύσσουμε ὡς ἀναδασωτέα τὴν Δημοσία Δασικὴ ἔκταση ἐμβαδοῦ 2.00 στρεμμάτων πού βρίσκεται στὴν τοποθεσία «Στενὰ Νέστου» τῆς περιφερείας Κοινότητος Γαλάνης Ν. Ξάνθης, ὅπως αὐτὴ φαίνεται καὶ στὸ ἐπισυναπτόμενο σχεδιάγραμμα ὑπὸ κλίμακα 1 : 5.000 καὶ περικλείεται ἀπὸ τὰ στοιχεῖα ΑΒΓΑ καὶ ὁρίζεται:

Ἀνατολικά: Δημοσία Δασικὴ ἔκταση
Δυτικά: Δημοσία Δασικὴ ἔκταση
Βόρεια: Δημόσια δασικὴ ἔκταση
Νότια: Σιδ. Γραμμὴ ΟΣΕ.

Ἡ ἀπόφαση αὐτὴ νὰ δημοσιευθεῖ στὴν Ἐφημερίδα τῆς Κυβερνήσεως.


Ξάνθη, 27 Αὐγούστου 1977

Ὁ Νομάρχης
Κ. ΘΑΝΟΠΟΥΛΟΣ

Δ/ΝΣΗ ΔΑΣΩΝ
ΔΑΣΑΡΧΕΙΟ ΣΤΑΥΡ-ΛΕΩΣ

ΣΧΕΔΙΑΓΡΑΜΜΑ

ΑΝΑΔΑΣΩΤΕΑΣ ΕΚΤΑΣΕΩΣ 200 ΣΤΡ. (ΑΒΓ) ΣΤΗΝ ΔΑΣ. ΘΕΣΗ "ΣΤΕΝΑ ΝΕΣΤΟΥ" (ΑΡΙΣΤΕΡΕΣ ΚΛΙΤΥΣ), ΚΟΙΝΟΤΗΤΟΣ ΓΑΛΑΝΗΣ Ν. ΞΑΝΘΗΣ

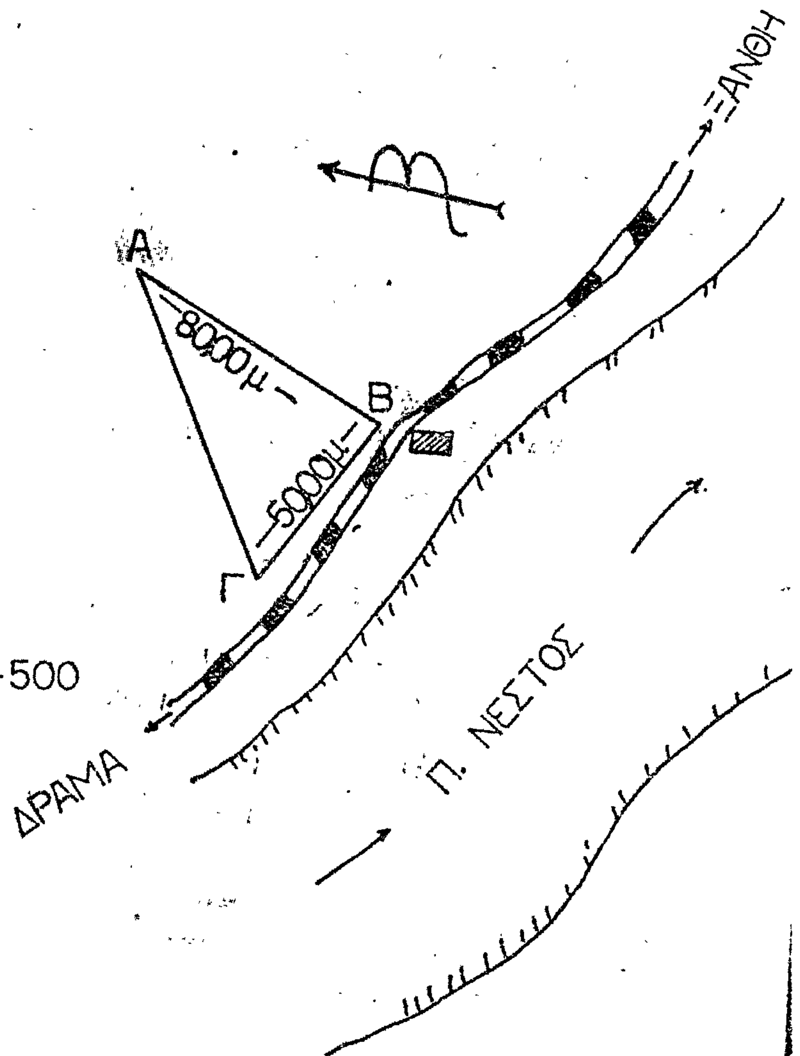

ΥΠΟΜΝΗΜΑ

(ΑΒΓ) Καείσα δασ. έκταση 200 στρ.
Σιδ/μική γραμμή
Φυλάκιον ΟΣΕ ΧΣ 263+500

Σταυρούπολη 16-8-1977


Ὁ Δασάρχης

Ὁ Συντάξας

Ἐθεωρήθη

Ξάνθη 26-8-1977

Δ/ντης Δασῶν

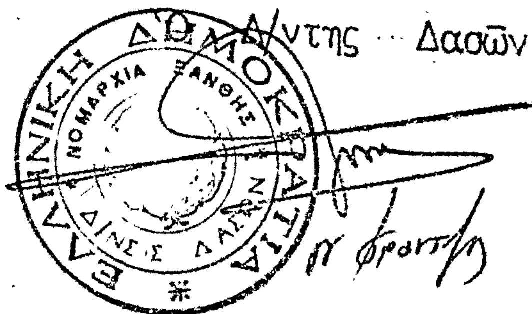

Αριθ. ΓΕ/7351 (4)

Περὶ κηρύξεως δασικῆς ἐκτάσεως κειμένης στὴ θέση «Γκαυρομῆτσος» συν/του δάσους Πολυδενδρίου ὡς ἀναδασωτέας Ν. Πιερίας.

Ο ΝΟΜΑΡΧΗΣ ΠΙΕΡΙΑΣ

Ἔχοντες ὑπόψη:

1. Τὶς διατάξεις τῶν ἄρθρων 24 παρ. 1 καὶ 117 παρ. 3 τοῦ Συντάγματος τῆς 9ης Ἰουνίου 1975.

2. Τὶς διατάξεις τοῦ Ν. 3200/55 «περὶ διοικητικῆς ἀποκεντρώσεως» καὶ τὶς διατάξεις τοῦ Ν.Δ. 532/70 «περὶ συμπληρώσεως τῶν διατάξεων περὶ διοικητικῆς ἀποκεντρώσεως».

3. Τὶς διατάξεις τοῦ ἄρθρου 191 τοῦ Ν.Δ. 86/69 «περὶ Δασικοῦ Κώδικος».

4. Τὰ ἔγγραφα τοῦ Ὑπουργείου Γεωργίας 88854/7483/ἐγκ. 104/1.10.75, 114812/2946/ἐγκ. 154/24.10.75, 10582/539/13.2.76 μὲ τὰ ὁποῖα δόθηκαν ὁδηγίες γιὰ τὴν ἐφαρμογὴ τῆς παρ. 3 τοῦ ἄρθρου 117 τοῦ Συντάγματος ὡς καὶ τὴν 215696/1451/9.5.77 μὲ τὴν ὁποία διατάσσεται νὰ κηρύσσονται ἀναδασωτέες ὅλες γενικῶς οἱ δασικὲς ἐκτάσεις παρ. 1, 2, 3 τοῦ ἄρθρου 1 τοῦ Ν.Δ. 86/69 ποὺ θὰ καίγονται χωρὶς καμιὰ ἐξαίρεση.

5. Τὴν ΓΕ 7351/10.9.77 πρόταση τῆς Δ/νσεως Δασῶν Πιερίας, μὲ τὴν ὁποία προτείνεται νὰ κηρυχθεῖ ἀναδασωτέα ἡ δασικὴ ἔκταση δύο (2.00) στρεμμάτων ποὺ κάηκε στὶς 3.9.1977 στὴ δασικὴ θέση «Γκαυρομῆτσος» Δ.Τ. 48 τοῦ συν/του δάσους Πολυδενδρίου Περιφερείας Καταλωνίων, ἀποφασίζουμε:

Κηρύσσουμε ὡς ἀναδασωτέα τὴν ἐκ δύο (2.00) στρεμμάτων δασικὴ ἔκταση ποὺ κάηκε τοῦ συν/του δάσους Πολυδενδρίου, κειμένη στὴ δασικὴ θέση «Γκαυρομῆτσος» Δ.Τ. 48 καὶ ὁριζομένη ὡς ἑξῆς:

Ἀνατολικῶς: Μὲ ἀγροτικὴ ἔκταση.

Δυτικῶς: Μὲ συν/το δάσος Πολυδενδρίου.

Βορείως: Μὲ ἀγροτικὴ ἔκταση.

Νοτίως: Μὲ συν/το δάσος Πολυδενδρίου, γιὰ τὴν αναδημιουργία τοῦ δάσους ποὺ καταστράφηκε, ὡς τοῦτο προβλέπεται ἀπὸ τὸ ἄρθρο 117 παρ. 3 τοῦ Συντάγματος τῆς 9ης Ἰουνίου 1975.

Ἡ ἀπόφαση αὐτὴ τίθεται σὲ ἐφαρμογὴ ἀπὸ τὴ δημοσίευσή της στὴν Ἐφημερίδα τῆς Κυβερνήσεως.

Ἐν Κατερίνῃ τῇ 10 Σεπτεμβρίου 1977

Ὁ Νομάρχης

Ν. ΚΑΤΑΚΑΛΙΔΗΣ


ΔΑΣΟΠΟΝΙΚΟΣ ΧΑΡΤΗΣ
του Δάσους "ΠΟΛΥΔΕΝ"
Δασαρχείου Βεροίας-Κατερίνης
ΚΛΙΜΑΞ 1:25.000
ΙΣΟΔΙΑΣΤΑΣΙΣ 20 μ.
ΥΠΟΜΝΗΜΑ
Τόξον
Βέροια
50
52

Αριθ. ΓΕ/7273 (5)

Περί κηρύξεως δασικής εκτάσεως ως αναδασωτέας κειμένης στη δασική θέση «Ζορμπά Γούρνες», του ιδιωτικού δάσους Έξοχής—Τόξου Κατερίνης Ν. Πιερίας.

Ο ΝΟΜΑΡΧΗΣ ΠΙΕΡΙΑΣ

Έχοντας υπόψη:

1. Τις διατάξεις των άρθρων 24 παρ. 1 και 117 παρ. 3 του Συντάγματος, της 9ης Ιουνίου 1975.

2. Τις διατάξεις του Ν. 3200/55 «περί Διοικητικής Αποκεντρώσεως» και τις διατάξεις του Ν.Δ. 532/70 «περί συμπληρώσεως των διατάξεων περί Διοικητικής Αποκεντρώσεως».

3. Τις διατάξεις του άρθρου 191 του Ν.Δ. 86/69 «περί Δασικού Κώδικος».

4. Τα έγγραφα του Υπουργείου Γεωργίας 85854/7583/εγκ. 104/1.10.75, 114812/2946/εγκ. 154/24.10.75, 10582/539/13.2.76 με τα οποία δόθηκαν οδηγίες για την εφαρμογή της παρ. 3 του άρθρου 117 του Συντάγματος ως και τις 215696/1451/9.5.77 και 217606/1610/13.6.77 διαταγές με τις οποίες διατάσσεται να κηρύσσονται αναδασωτέες όλες γενικώς οι δασικές εκτάσεις των παρ. 1, 2 και 3 του άρθρου 1 του Ν.Δ. 86/69 που θα καίγονται, χωρίς καμμιά εξαίρεση.

5. Το ότι την 24.8.77 έλαβε χώρα πυρκαϊά στο ιδιωτικό δάσος Τόξου—Έξοχής Δ.Τ.5 παρά τη θέση «Ζορμπά Γούρνες» και κατά την οποία κάηκε έκταση 20 στρεμμάτων δάσους πρεμνοφυούς δρυός, αποφασίζουμε:

Κηρύσσουμε ως αναδασωτέα την εξ είκοσι (20) στρεμμάτων καείσα δασική έκταση του ιδιωτικού δάσους Τόξου—Έξοχής, κειμένη στη δασική θέση «Ζορμπά Γούρνες» Δ.Τ.5 εξαιρουμένων των γεωργοδενδροκομικώς καλλιεργουμένων εκτάσεων και ορίζεται ως εξής:

Δυτικά: Με δάσος Τόξου—Έξοχής.
Ανατολικά: Ομοίως ως άνω.
Βόρεια: Ομοίως ως άνω.
Νότια: Ομοίως ως άνω,

για την αναδημιουργία του καταστραφέντος δάσους ως τούτο προβλέπεται από το άρθρο 117 παρ. 3 του Συντάγματος της 9ης Ιουνίου 1975.

Η απόφαση αυτή τίθεται σε εφαρμογή από της δημοσιεύσεώς της στην Εφημερίδα της Κυβερνήσεως.

Κατερίνη, 8 Σεπτεμβρίου 1977

Ο Νομάρχης
Ν. ΚΑΤΑΚΑΛΙΔΗΣ



ΔΑΣΟΠΟΝΙΚΟΣ ΧΑΡΤΗΣ
ΤΟΥ ΙΔΙΩΤΙΚΟΥ ΔΑΣΟΚΤΗΜΑΤΟΣ
ΕΞΟΧΗΣ /ΚΑΛΥΒΙΩΝ ΧΑΡΑΔΡΑΣ/
ΚΑΤΕΡΙΝΗΣ ΤΟΞΟΥ

ΚΛΙΜΑΞ: 1:20.000 ΙΣΟΫΨΕΙΣ ΑΝΑ 20 μ.

ΥΠΟΜΝΗΜΑ

Όριον δασοκτήματος
» τμήματος
» ιδιοκτησιών
ρεύμα κύριον
ρευματίδιον

Αριθ. Δβ 12/1993 (6)

Περὶ κηρύξεως δασικῶν ἐκτάσεων ὡς ἀναδασωτέων εἰς περιοχὰς τῶν Κοινοτήτων Ἀγρελιᾶς, Διασέλου καὶ Νεοχωρίου περιφερείας Δασαρχείου Τρικάλων.

Ο ΝΟΜΑΡΧΗΣ ΤΡΙΚΑΛΩΝ

Ἔχοντες ὑπ' ὄψει:

1. Τὰς διατάξεις τοῦ ἄρθρου 177 παραγρ. 3 τοῦ Συντάγματος τῆς Χώρας, κατὰ τὰς ὁποίας Δημόσια ἢ Ἰδιωτικὰ Δάση ἢ δασικαὶ ἐκτάσεις καταστραφεῖσαι ἢ καταστρεφόμεναι ἐκ πυρκαϊᾶς ἢ ἄλλως πως ἀποψιλωθεῖσαι ἢ ἀποψιλούμεναι δὲν ἀποβάλλουν ἐκ τοῦ λόγου τούτου τὸν ὃν ἐκέκτηντο πρὸ τῆς καταστροφῆς των χαρακτῆρα καὶ κηρύσσονται ὑποχρεωτικῶς ἀναδασωτέαι.

2. Τὰς διατάξεις τῶν ἄρθρων 188 καὶ 191 τοῦ Ν.Δ. 86/1969 «περὶ Δασικοῦ Κώδικος».

3. Τὰς διατάξεις τοῦ Ν. 3200/1955 «περὶ Διοικητικῆς Αποκεντρώσεως» ἐν συνδυασμῷ καὶ πρὸς τὰς διατάξεις τοῦ Ν.Δ. 532/1970 «περὶ συμπληρώσεως τῶν διατάξεων περὶ Διοικητικῆς Ἀποκεντρώσεως» ὡς καὶ τὰ Β.Δ. 709/1970 καὶ 192/1972 «περὶ καθορισμοῦ ἁρμοδιοτήτων κλπ.».

4. Τὰς ὑπ' ἀριθ. 88854/7483/έγκ. 104/1.10.1975, 114812/2946/έγκ. 154/24.12.1975, 10582/539/13.2.76, 29583/1226/6.5.1976 καὶ 29592/1270/11.5.1976 γενικὰς διαταγὰς τοῦ Ὑπουργείου Γεωργίας, διὰ τὴν ἄμεσον κήρυξιν τῶν ἀποτεφρωθεισῶν κλπ. ἐκτάσεων κατὰ τὰ ἔτη 1974 καὶ 1975 ὡς ἀναδασωτέων περιοχῶν.


5. Τὴν ὑπ' ἀριθ. Δβ12/6394/25.8.1977 ἀναφορὰν τοῦ Δασαρχείου Τρικάλων, διὰ τῆς ὁποίας προτείνεται ἡ κήρυξις ὡς ἀναδασωτέας τῆς δασικῆς ἐκτάσεως ἐξ 11.000 στρεμμάτων, λόγω πυρκαϊᾶς, ἥτις ἐπισυνέβη κατὰ τὸν μῆνα Ἰούλιον τοῦ τρέχοντος ἔτους καὶ ἡ ὁποία ἐμπίπτει ἐντὸς τῶν περιοχῶν τῶν Κοινοτήτων Ἀγρελιᾶς, Διασέλου καὶ Νεοχωρίου, ὡς καὶ τὸ ὑπ' ἀριθ. 6/1.9.1977 πρακτικὸν τοῦ Συμβουλίου Δασῶν τοῦ Νομοῦ Τρικάλων (Γνωμάτευσις VI), ἀποφασίζομεν:

Κηρύσσομεν ὡς ἀναδασωτέαν τὴν δασικὴν ἔκτασιν εἰς τὰς γενικὰς θέσεις Βαθύλακκα, Φοῦρνος, Λυκοζόρι, Καραλῆ, Καστρὶ Φυλουριά, Σγούρι, Ἀλῶνι κλπ. ἡ ὁποία ἀπετεφρώθη κατὰ τὸν μῆνα Ἰούλιον τοῦ τρέχοντος ἔτους ἐμπίπτουσαν εἰς τὰς Κοινοτικὰς περιφερείας Ἀγρελιᾶς, Διασέλου καὶ Νεοχωρίου καὶ τῆς ὁποίας τὸ ἐμβαδὸν ἀνέρχεται ἀντιστοίχως εἰς 5.760, 2.784 καὶ 2.456 στρέμματα (11.000) καὶ ὡς αὕτη εἰδικώτερον ἐμφαίνεται εἰς τὸ συνημμένον τῇ παρούσῃ τοπογραφικὸν σχεδιάγραμμα τοῦ Δασαρχείου Τρικάλων καὶ ὑπὸ στοιχεῖα Α Β Γ Δ Ε Ζ Η Θ Ι Κ Λ Μ Ν Ξ Ο Α ἐπὶ σκοπῷ ἀποκαταστάσεως δάσους ἐν αὐτῇ φυσικῶς ἢ τεχνητῶς.

Ἡ παροῦσα δημοσιευθήτω διὰ τῆς Ἐφημερίδος τῆς Κυβερνήσεως.

Ἐν Τρικάλοις τῇ 2 Σεπτεμβρίου 1977

Ὁ Νομάρχης
Γ. ΧΑΡΑΛΑΜΠΟΠΟΥΛΟΣ

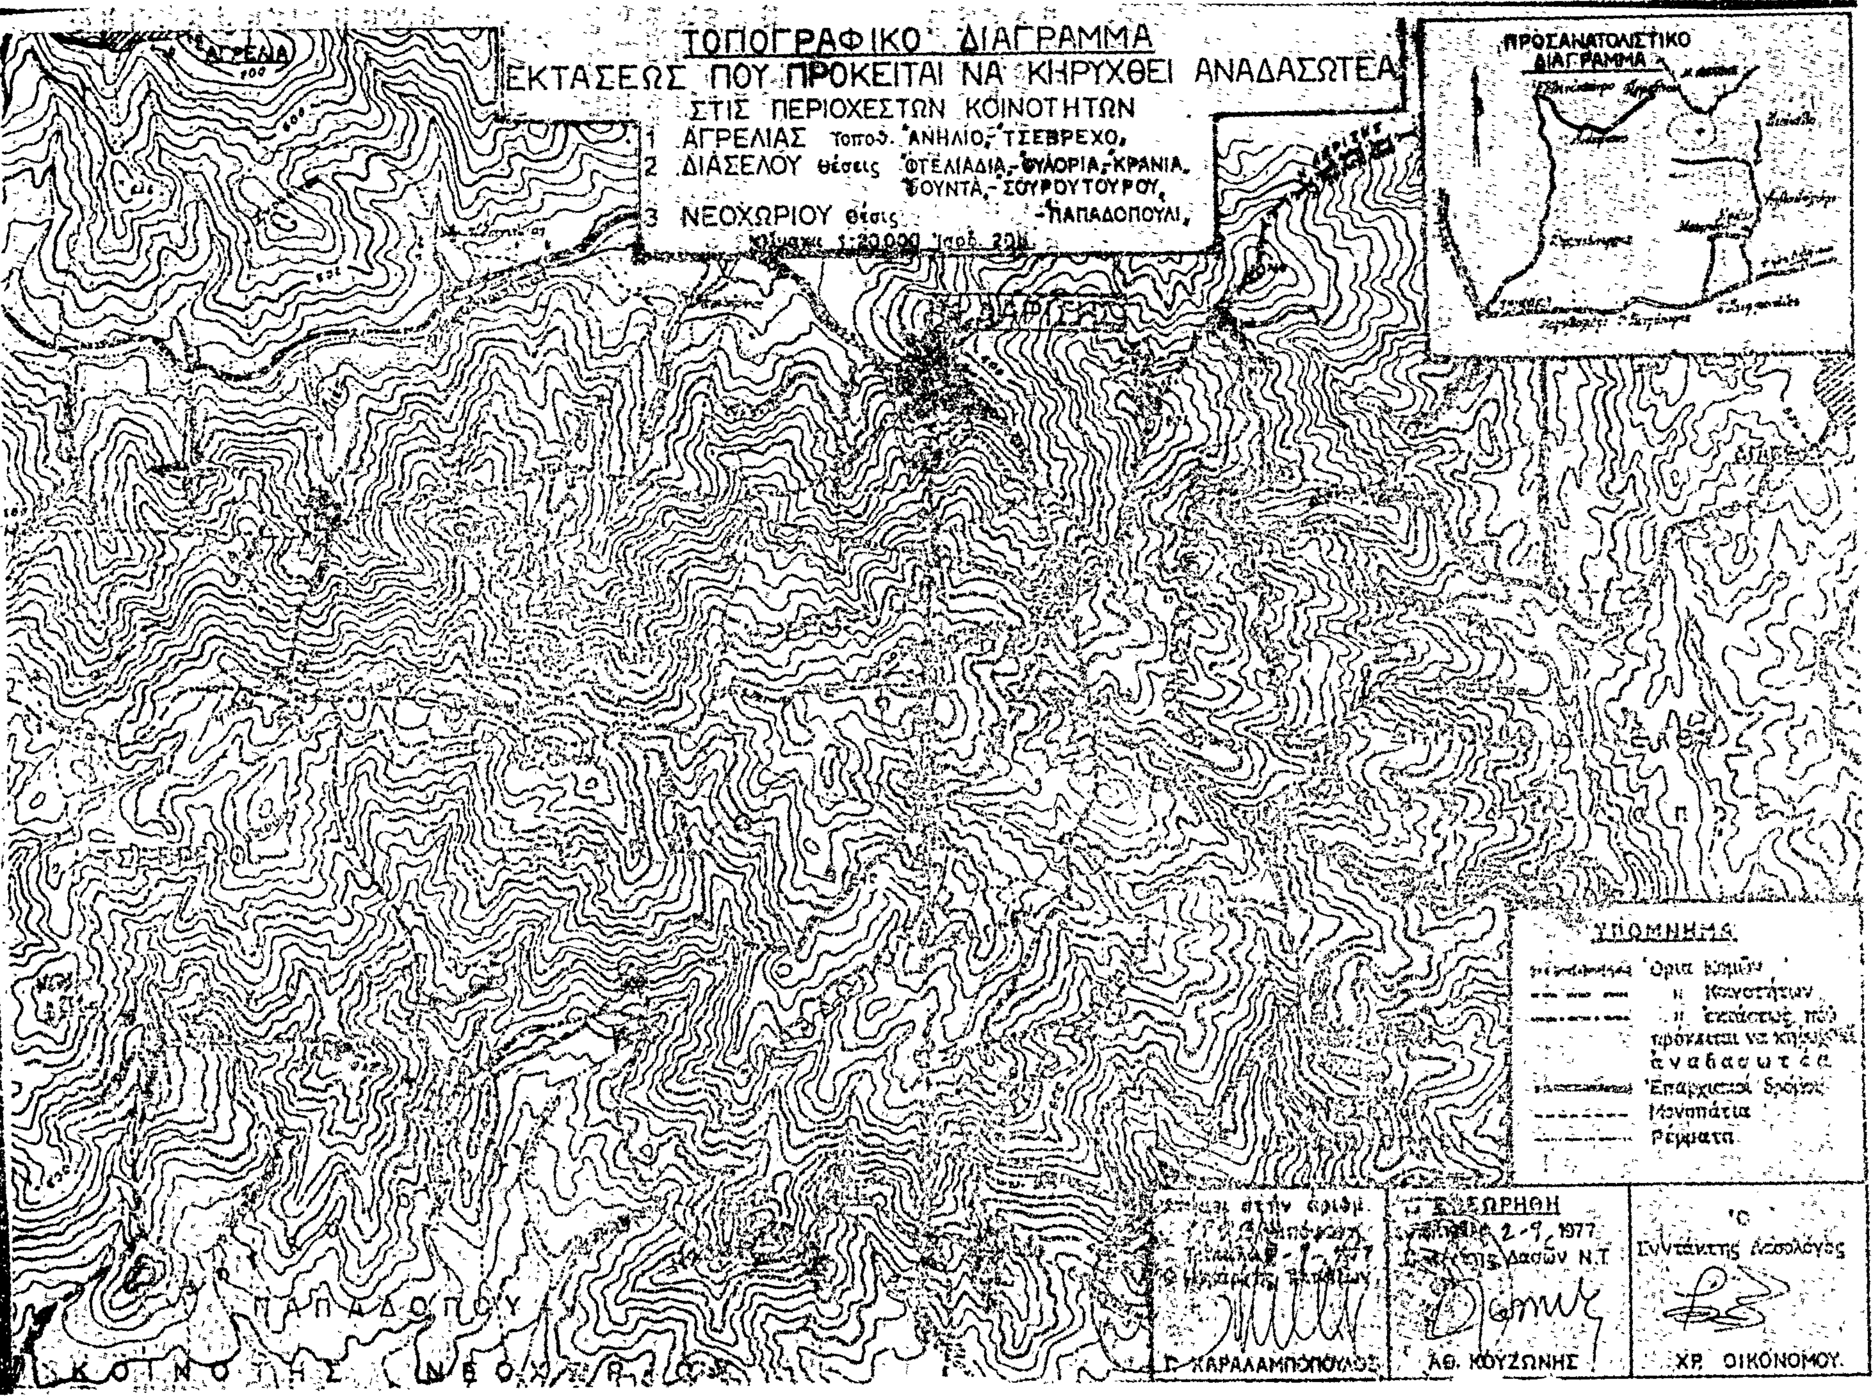
ΤΟΠΟΓΡΑΦΙΚΟ ΔΙΑΓΡΑΜΜΑ
ΕΚΤΑΣΕΩΣ ΠΟΥ ΠΡΟΚΕΙΤΑΙ ΝΑ ΚΗΡΥΧΘΕΙ ΑΝΑΔΑΣΩΤΕΑ
ΣΤΙΣ ΠΕΡΙΟΧΕΣ ΤΩΝ ΚΟΙΝΟΤΗΤΩΝ
1 ΑΓΡΕΛΙΑΣ τοποθ. ΑΝΗΛΙΟ, ΤΣΕΒΡΕΧΟ,
2 ΔΙΑΣΕΛΟΥ θέσεις ΦΤΕΛΙΑΔΙΑ, ΦΥΛΟΡΙΑ, ΚΡΑΝΙΑ,
ΦΟΥΝΤΑ, ΣΟΥΡΟΥΤΟΥΡΟΥ,
3 ΝΕΟΧΩΡΙΟΥ θέσις ΠΑΠΑΔΟΠΟΥΛΙ,
ΑΓΡΕΛΙΑ
ΠΡΟΣΑΝΑΤΟΛΙΣΤΙΚΟ ΔΙΑΓΡΑΜΜΑ
ΥΠΟΜΝΗΜΑ
Όρια Ν]ομών
» Κοινοτήτων
» έκτάσεως πού πρόκειται νά κηρυχθεῖ ἀναδασωτέα
Ἐπαρχιακοί δρόμοι
Μονοπάτια
Ρέματα
ΘΕΩΡΗΘΗ
2-9-1977
Δασῶν Ν.Τ.
Ὁ Συντάκτης Δασολόγος
Γ. ΧΑΡΑΛΑΜΠΟΠΟΥΛΟΣ
ΑΘ. ΚΟΥΖΩΝΗΣ
ΧΡ. ΟΙΚΟΝΟΜΟΥ
ΠΑΠΑΔΟΠΟΥΛΙ
ΚΟΙΝΟΤΗΣ ΝΕΟΧΩΡΙΟΥ

ΑΝΑΚΟΙΝΩΣΕΙΣ

Ἀριθ. ΕΦ. 139376 (7)

Περὶ ἀνακοινώσεως παρακατεθέσεως ἀποζημιώσεως γιὰ ἀπαλλοτριωθέντα ἀκίνητα γιὰ τὴν ἵδρυση τοῦ ἀεροδρομίου Χρυσουπόλεως Ν. Καβάλας.

Ο ΝΟΜΑΡΧΗΣ ΚΑΒΑΛΑΣ

Ἔχοντας ὑπόψη τὰ ἄρθρα 7 καὶ 8 τοῦ Ν.Δ. 797/1971 «περὶ ἀναγκαστικῶν ἀπαλλοτριώσεων» γνωστοποιοῦμε σὲ ὅσους ἔχουν ἢ διεκδικοῦν δικαιώματα κυριότητος σὲ ἀκίνητα, πού ἀπαλλοτριώθηκαν ἀναγκαστικὰ μὲ τὴν Α. 22351/6150/28.8.1976 κοινὴ Ὑπουργικὴ ἀπόφαση τῶν Ὑπουργῶν Ἐθνικῆς Ἀμύνης καὶ Οἰκονομικῶν (Φ.Ε.Κ. 263/76 τ. Δ') γιὰ τὴν ἵδρυση τοῦ ἀεροδρομίου Χρυσουπόλεως καθὼς καὶ τοὺς ἐνυπόθηκους δανειστὲς καὶ τοὺς τρίτους γενικὰ διεκδικητὲς τῶν ἀκινήτων αὐτῶν, ὅτι ἡ ἀποζημίωση τῆς ἐδαφικῆς ἐπιφάνειας καὶ τῶν ἐπικειμένων της, ὅπως περιγράφονται στὸ σχετικὸ κτηματολογικὸ πίνακα, καὶ πού καθορίστηκε μὲ τὴν 10/1977 ἀπόφαση τοῦ Μονομελοῦς Πρωτοδικείου Καβάλας, ἔχει παρακατατεθεῖ στὸ Γραφεῖο Παρακαταθηκῶν Χρυσουπόλεως καὶ ἔχει ἐκδοθεῖ τὸ 18417/7.11.1977 γραμμάτιο συστάσεως παρακαταθήκης δραχμῶν ἑκατὸν ἑβδομήντα ἑκατομμυρίων ἑκατὸν τριάντα δύο χιλιάδων ἐννεακοσίων ἑβδομήντα τριῶν (170.132.973).

Ἡ ἀποζημίωση θὰ ἀποδοθεῖ στὰ πρόσωπα πού θὰ ἀναγνωρισθοῦν δικαιοῦχοι κατὰ τὴν νόμιμη διαδικασία.

Ἡ ἀπόφαση αὐτὴ νὰ δημοσιευθεῖ στὴν Ἐφημερίδα τῆς Κυβερνήσεως.

Καβάλα, 17 Νοεμβρίου 1977

Ὁ Νομάρχης
ΔΗΜ. ΚΙΟΥΡΚΤΣΗΣ

ΠΟΛΕΟΔΟΜΙΑ

ΑΠΟΦΑΣΕΙΣ

Ἀριθ. Π. 306801 (8)

Περὶ καθορισμοῦ Οἰκισμῶν πού ὑπάρχουν πρὶν ἀπὸ τὸ ἔτος 1923 γιὰ τὴν ἐφαρμογὴ τῶν διατάξεων τῆς παρ. Ι τοῦ ἄρθρου 3 τοῦ Ν. 720/77.

Ο ΝΟΜΑΡΧΗΣ ΑΤΤΙΚΗΣ
ΔΙΑΜΕΡΙΣΜΑ ΠΕΙΡΑΙΩΣ

Ἔχοντας ὑπόψη:

1. Τὶς διατάξεις:

α) Τοῦ Ν.Δ. 1147/72 «περὶ Διοικήσεως τῆς Μείζονος Πρωτευούσης».
β) Τῆς Α7/13-1/11.12.1972 κοινῆς ἀποφάσεως τῶν Ὑπουργῶν παρὰ τῷ Πρωθυπουργῷ Ἐσωτερικῶν καὶ Δημοσίων Ἔργων.
γ) Τοῦ Ν. 3200/55 «περὶ Διοικητικῆς Ἀποκεντρώσεως».
δ) Τοῦ Β.Δ. 805/30.12.1972.
ε) Τοῦ Π.Δ. 910/1977 «περὶ Ὀργανισμοῦ τοῦ Ὑπουργείου Δημ. Ἔργων».
στ) Τοῦ Ν 651/77 «περὶ καταργήσεως τοῦ Ν.Δ. 349/74, τροπ/σεως τῶν περὶ αὐθαιρέτων οἰκοδομικῶν κατασκευῶν διατάξεων κ.λ.π» (ΦΕΚ 207/Α/27.7.1977).
ζ) Τῆς παρ. Ι τοῦ ἄρθρου 3 τοῦ Ν. 720/77 «περὶ ἐξαιρέσεως ἀπὸ τῆς κατεδαφίσεως αὐθαιρέτων κτισμάτων κ.λ.π» (ΦΕΚ 297/Α/6.10.1977).

2. Τὴ γνωμοδότηση τοῦ Συμβουλίου Δημ. Ἔργων Διαμερίσματος Πειραιῶς, ὅπως διατυπώθηκε στὸ Πρακτικὸ 44/1/14.11.1977, τὴν ὁποία καὶ ἀποδεχόμαστε ἀποφασίζουμε:

Καθορίζουμε ὅτι γιὰ τὶς αὐθαίρετες κατασκευὲς πού ἔγιναν μέχρι τὶς 27.7.1977 μέσα στὰ καθορισμένα ὅρια τῶν κατωτέρω οἰκισμῶν τοῦ Διαμερίσματος Πειραιῶς τῆς Νομαρχίας Ἀττικῆς πού ὑπάρχουν πρὶν ἀπὸ τὸ ἔτος 1923 καὶ στὶς περιφέρειες αὐτῶν, ἔχουν ἐφαρμογὴ οἱ διατάξεις τῆς παρ. Ι τοῦ ἄρθρου 3 τοῦ Ν. 720/77 μὲ τὶς ὁποῖες οἱ αὐθαίρετες αὐτὲς κατασκευὲς ἀπαλλάσσονται ἀπὸ τὴν κατεδάφιση καὶ τὶς λοιπὲς συνέπειες χωρὶς τὴν ὑποχρέωση ὑποβολῆς δηλώσεως καὶ καταβολῆς τῆς εἰσφορᾶς πού προβλέπουν οἱ διατάξεις τῶν ἄρθρων Ι καὶ 2 τοῦ πιὸ πάνω Νόμου,

1. Τσικαλαριὰ (Κοινότητας Κοντολιανίκων Κυθήρων)
2. Καραβᾶς (Κοινότητας Καραβᾶ Κυθήρων)
3. Διαπουλιάνικα (Κοινότητας Καραβᾶ Κυθήρων)
4. Ἀρωνιάδικα (Κοινότητας Ἀρωνιαδίκων Κυθήρων)
5. Βαμβακαράδικα (Κοινότητας Ἀρωνιαδίκων Κυθήρων)
6. Πιτσινάδες Κοινότητας (Ἀρωνιαδίκων Κυθήρων)
7. Φριλιγκιάνικα (Κοινότητας Φριλιγκιανίκων Κυθήρων).

Ἡ ἀπόφαση αὐτὴ νὰ δημοσιευθεῖ στὴν Ἐφημερίδα τῆς Κυβερνήσεως.

Πειραιεύς, 16 Νοεμβρίου 1977

Ὁ Ἀναπληρωτὴς Νομάρχης
ΠΑΥΛΟΣ ΓΕΡΟΓΙΑΝΝΗΣ

Ἀριθ. ΙΓ. 13374 (9)

Περὶ καθορισμοῦ οἰκισμῶν πού ὑπάρχουν πρὶν ἀπὸ τὸ 1923 καὶ τῶν περιφερειῶν τους κατὰ τὰ διοικητικὰ ὅρια τῶν ἀντιστοίχων κοινοτήτων τῶν ὁποίων οἱ κάτοικοι πού ἔχουν αὐθαίρετες κατασκευὲς ἀπαλλάσσονται ἀπὸ τὴν κατεδάφιση καὶ τὶς ὑπόλοιπες συνέπειες χωρὶς ὑποβολὴ τῶν δικαιολογητικῶν τοῦ Ν. 720/77 Ν. Ἠλείας.

Ο ΝΟΜΑΡΧΗΣ ΗΛΕΙΑΣ

Ἔχοντας ὑπόψη:

1. Τὸ Ν. 720/77 Φ.Ε.Κ. 297/τεῦχος Α'/6.10.77 «περὶ ἐξαιρέσεως ἀπὸ τῆς κατεδαφίσεως αὐθαιρέτων κτισμάτων, ἐπιβολῆς εἰδικῶν τελῶν ἐπὶ οἰκοδομικῶν ἐργασιῶν ἐκτελουμένων κατὰ τὰς διατάξεις τοῦ ἄρθρου 102 τοῦ Ν.Δ. 8/1973 καὶ τοῦ ἄρθρου 1 τοῦ Α.Ν. 395/1968 καὶ ρυθμίσεως ἑτέρων πολεοδομικῶν θεμάτων καὶ εἰδικὰ τὸ ἄρθρο 3 παρ. 1 τοῦ Νόμου αὐτοῦ σχετικὰ μὲ τὴν περίληψη πού ἀναφέρεται στὴν ἀπόφαση αὐτή.

2. Τὴ σύμφωνη γνώμη τοῦ Περ/κοῦ Συμβουλίου Δ.Ε. ὅπως διατυπώθηκε στὸ 27/77 πρακτικό του, ἀποφασίζει:

Τὸν καθορισμὸ τῶν κατωτέρω οἰκισμῶν πού ὑπάρχουν ἀπὸ τὸ 1923 καὶ τῶν Περιφερειῶν τους κατὰ τὰ διοικητικὰ ὅρια τῶν ἀντίστοιχων κοινοτήτων τῶν ὁποίων οἱ κάτοικοι πού ἔχουν αὐθαίρετες κατασκευὲς ἀπαλλάσσονται ἀπὸ τὴν κατεδάφιση καὶ τὶς ὑπόλοιπες συνέπειες χωρὶς ὑποβολὴ τῶν δικαιολογητικῶν τοῦ Ν. 720/77 ΦΕΚ 297/τεῦχος Α'/6.10.77. Ἁγία Τριάς, Ἀγραπιδοχῶρι, Ἀετοράχη, Ἀνθῶνος, Ἄσπρα Σπίτια, Ἀχλαδινή, Ἀγράμπελα, Ἄγναντα, Ἁγία Κυριακή, Ἀστράς, Ἅγιος Ἠλίας Πηνείας, Ἀλιφείρα, Ἁγία Ἄννα, Ἀμπάριον, Ἀρήνη, Ἅγιος Ἠλίας Ὀλυμπίας, Ἀμυγδαλέαι, Ἄνω Φυγαλία, Βελανίδι, Βρεστόν, Βουλιαγμένη, Βασιλάκι, Γούμερο, Γκρέκα, Δάφνη, Δούκα, Δαφνούλα, Δραγῶγι, Διάσελα, Θεισόα, Καλλιθέα, Κακοτάρι, Κάμπος, Καρυά, Κλεινδιά, Κούμανι, Κρυονέριον, Ὠλένης, Κουμουθρέκα, Κρυονέρι, Ὀλυμπίας, Καλὸ Παιδί, Κουτσοχέρα, Καλυβάκια, Κρυόβρυση, Κουφόπουλο, Κάτω Φυγαλία, Κοστομέρια, Λαμπεία, Λάττα, Λουκᾶ, Λυνίσταινα, Λέπρεον, Μαζαράκι, Μηλιές, Μυρώνεια, Μάτεσι, Μίνθη, Μουζάκι, Μάκιστος, Μηλεῶν Ὀλυμπίας, Νεράϊδα, Νησίον, Νεμούτα, Ξηρόκαμπος, Ὀρεινή, Πεύκη, Πεῦκες, Περιβόλια, Πρόδρομος Μαζαρακίου, Πρινάριο, Πέρσαινα, Πλουτοχῶρι, Πρασιδάκι, Ροδιᾶ, Ρόβια, Σέκουλα,

Στόμιον, Συκέα, Σμέρνα, Τσξιάρχες, Τρυπητή, Τσίπιανα, Τρῦπες, Φολόη, Φανάρι, Χελιδόνι.

Ἡ ἀπόφαση αὐτὴ νὰ δημοσιευθεῖ στὴν Ἐφημερίδα τῆς Κυβερνήσεως.

Πύργος, 15 Νοεμβρίου 1977

Ὁ Νομάρχης
Λ. ΝΙΚΟΛΑΟΥ

Ἀριθ. Τ.Υ. 10928 (10)

Περὶ ἀναγνωρίσεως παρόδου στὸ ΟΤ 64 τῆς πόλεως Βεροίας ὡς προϋφισταμένη τοῦ ἔτους 1923.

Ο ΝΟΜΑΡΧΗΣ ΗΜΑΘΙΑΣ

Ἔχοντας ὑπόψη :

1. Τὸ 41/Ἰούνιος 1909 ἀντίγραφο τίτλου κυριότητος (ταπίου).
2. Τὸ 42/ Ἰούνιος 1325/1909 ἀντίγραφο τίτλου κυριότητος (ταπίου).
3. Τὸ 5030/23.1.57 συμβόλαιο συμβ/φου Βεροίας Θωμᾶ Γ. Καλλιμπάκα.
4. Τὸ 35/Ὀκτώβριος 1875 ἀντίγραφο τίτλου κυριότητος.
5. Τὸ 24262/29.4.72 συμβόλαιο τοῦ Συμβολαιογράφου Βεροίας Χαρίτωνος Προδρόμου Παπαχρυσάνθου.
6. Τὴν 16η (11.10.77) θέμα 8ο γνωμοδότηση τοῦ Περ/κοῦ Συμβουλίου Δημ. Ἔργων Ν. Ἠμαθίας στὴν ὁποία ἀναγνωρίζεται ἡ πάροδος στὸ ΟΤ 64 τῆς πόλεως Βεροίας ὡς προϋφισταμένης τοῦ ἔτους 1923.

Ἔχοντας ὑπόψη καὶ

α) Τὶς διατάξεις τοῦ Ν. 3200/55 «περὶ διοικητικῆς ἀποκεντρώσεως καὶ τὶς διατάξεις τοῦ ἀπὸ 28.6.55 Β.Δ. «περὶ ἐξαιρέσεως ἀπὸ τῆς ἁρμοδιότητος τῶν Νομαρχῶν ἀντικειμένων τινῶν ἁρμοδιότητος τοῦ ΥΔΕ».

β) Τὸ 532/70 Β.Δ. «περὶ συμπληρώσεως τῶν διατάξεων περὶ διοικητικῆς ἀποκεντρώσεως».

γ) Τὸ 712/70 Β.Δ. ὅπως τροποποιήθηκε καὶ συμπληρώθηκε μὲ τὰ 677/71, 198/72 καὶ 241/73 Β. Δ/τα.

δ) Τὴν 8470/20.2.76 ἀπόφασή μας.

ε) Τὶς διατάξεις τῆς παρ. 1 καὶ 3 τοῦ ἄρθρου 20 τοῦ Ν. Δ/τος 17.7.23.

στ) Τὶς διατάξεις τῆς παρ. 4 τοῦ ἄρθρου 20 τοῦ Ν. Δ/τος 17.7.23 «περὶ σχεδίων πόλεων» ὅπου ἁρμόδιος γιὰ νὰ ἀποφανθεῖ ἐὰν ἰδιωτικὴ ὁδὸς προϋφίσταται τῆς ἰσχύος τοῦ Νομ/κοῦ τούτου διατ/τος εἶναι ὁ Νομάρχης μετὰ γνώμη τοῦ Συμβουλίου Δημοσίων Ἔργων.

ζ) Τὶς διατάξεις τοῦ ἄρθρου 3 παρ. 4 τοῦ Ν. Δ/τος 690/48, ἀποφασίζουμε :

Ἀναγνωρίζουμε τὴν πάροδο στὸ ΟΤ 64 τῆς πόλεως Βεροίας ὡς προϋφισταμένη τοῦ ἔτους 1923.

Ἡ ἀπόφαση αὐτὴ νὰ δημοσιευθεῖ στὴν Ἐφημερίδα τῆς Κυβερνήσεως.

Βέροια, 11 Νοεμβρίου 1977

Ὁ Νομάρχης
ΓΡΗΓ. ΘΕΟΔΟΣΙΟΥ

Η ΥΠΗΡΕΣΙΑ ΤΟΥ ΕΘΝΙΚΟΥ ΤΥΠΟΓΡΑΦΕΙΟΥ

ΓΝΩΣΤΟΠΟΙΕΙ ΟΤΙ:

Ἡ ἐτησία συνδρομὴ τῆς Ἐφημερίδος τῆς Κυβερνήσεως, ἡ τιμὴ τῶν τμηματικῶς πωλουμένων φύλλων αὐτῆς καὶ τὰ τέλη δημοσιεύσεως ἐν τῇ Ἐφημερίδι τῆς Κυβερνήσεως, καθωρίσθησαν ἀπὸ 1ης Ἰανουαρίου 1974 ὡς κάτωθι:

Α'. ΕΤΗΣΙΑΙ ΣΥΝΔΡΟΜΑΙ

1. Διὰ τὸ Τεῦχος Α' .... Δραχ. 600
2. » » » Β' .... » 700
3. » » » Γ' .... » 500
4. » » » Δ' .... » 1.000
5. » » » Νομικῶν Προσώπων Δ. Δ. .... » 500
6. » » » Παράρτημα .... » 300
7. » » » Ἀνωνύμων Ἑταιρειῶν κ.λ.π. .... » 3.000
8. » » Δελτίον Ἐμπορικῆς καὶ Βιομηχανικῆς Ἰδιοκτησίας .... » 200
9. Δι' ἅπαντα τὰ τεύχη, καὶ τὸ Δελτίον Ἐμπ. καὶ Βιομ. Ἰδιοκτησίας .... » 6.000

Οἱ Δῆμοι καὶ αἱ Κοινότητες τοῦ Κράτους καταβάλλουσι τὸ ἥμισυ τῶν ἀνωτέρω συνδρομῶν.

Ὑπὲρ τοῦ Ταμείου Ἀλληλοβοηθείας Προσωπικοῦ τοῦ Ἐθνικοῦ Τυπογραφείου (ΤΑΠΕΤ) ἀναλογοῦν τὰ ἑξῆς ποσά:

1. Διὰ τὸ Τεῦχος Α' .... Δραχ. 30
2. » » » Β' .... » 35
3. » » » Γ' .... » 25
4. » » » Δ' .... » 50
5. » » » Νομικῶν Προσώπων Δημοσίου Δικαίου .... » 25
6. » » » Παράρτημα .... » 15
7. » » » Ἀνωνύμων Ἑταιρειῶν κ.λ.π. .... » 150
8. » » Δελτίον Ἐμπ. κα' Βιομ. Ἰδιοκτησίας .... » 10
9. Δι' ἅπαντα τὰ τεύχη .... » 300

Β'. ΤΙΜΗ ΦΥΛΛΩΝ

Ἕκαστον φύλλον, μέχρις 8 σελίδων, τιμᾶται δραχ. 3, ἀπὸ 9 ἕως 40 σελ. δραχ. 8, ἀπὸ 41 ἕως 80 σελ. δραχ. 15 ἀπὸ 81 σελ. καὶ ἄνω ἡ τιμὴ πωλήσεως ἑκάστου φύλλου προσαυξάνεται κατὰ δραχ. 15 ἀνὰ 80 σελίδας.

Γ'. ΤΕΛΗ ΔΗΜΟΣΙΕΥΣΕΩΝ

Ι Εἰς τὸ τεῦχος Ἀνωνύμων Ἑταιρειῶν καὶ Ἑταιρειῶν Περιωρισμένης Εὐθύνης:

Α'. Δημοσιεύματα Ἀνωνύμων Ἑταιρειῶν

1. Τῶν δικαστικῶν πράξεων .... Δραχ. 400
2. Τῶν καταστατικῶν Ἀνωνύμων Ἑταιρειῶν .... » 10.000
3. Τῶν τροποποιήσεων τῶν καταστατικῶν τῶν Ἀνωνύμων Ἑταιρειῶν .... » 2.000
4. Τῶν ἀνακοινώσεων καὶ προσκλήσεων εἰς γενικὰς συνελεύσεις, τῶν κατὰ τὸ ἄρθρον 32 τοῦ Ν. 3221/24 γνωστοποιήσεων, τῶν ἀνακοινώσεων τῶν προβλεπομένων ὑπὸ τοῦ ἄρθρου 59 παρ. 3 τοῦ Ν.Δ. 400/70 περὶ Ἀλλοδαπῶν Ἀσφαλιστικῶν Ἑταιρειῶν, ὡς καὶ τῶν ἀποφάσεων τοῦ Διοικητικοῦ Συμβουλίου τοῦ ΕΛΤΑ τῶν ἀφορωσῶν εἰς προσωρινὰς διατάξεις .... » 1.000
5. Τῶν ἀνακοινώσεων τῶν ὑπὸ διάλυσιν Ἀνωνύμων Ἑταιρειῶν, κατὰ τὸ Β.Δ. 20/5/1939 . » 200
6. Τῶν Ἰσολογισμῶν τῶν Ἀνων. Ἑταιρειῶν .. » 4.000
7. Τῶν συνοπτικῶν μηνιαίων καταστάσεων τῶν Τραπεζικῶν Ἑταιρειῶν .... » 1.000
8. Τῶν ἀποφάσεων περὶ ἐγκρίσεως τιμολογίων τῶν Ἀσφαλιστικῶν Ἑταιρειῶν .... » 600
9. Τῶν ὑπουργικῶν ἀποφάσεων περὶ παροχῆς ἀδείας ἐπεκτάσεως τῶν ἐργασιῶν Ἀσφαλιστικῶν Ἑταιρειῶν, τῶν ἐκθέσεων περιουσιακῶν στοιχείων Ἀνων. Ἑταιρειῶν ἐν γένει, ὡς καὶ τῶν ἀποφάσεων τοῦ Δ.Σ τοῦ ΕΛΤΑ δι' ὧν ἐγκρίνονται καὶ δημοσιεύονται οἱ κανονισμοὶ αὐτοῦ .... » 4.000
10. Τῶν ἀποφάσεων περὶ παροχῆς πληρεξουσιότητος πρὸς ἀντιπροσώπευσιν ἐν Ἑλλάδι ἀλλοδαπῶν Ἑταιρειῶν, ὡς καὶ τῶν ἀποφάσεων περὶ μεταβιβάσεως τοῦ χαρτοφυλακίου Ἀσφαλιστικῶν Ἑταιρειῶν κατὰ τὸ ἄρθρον 59 παρ. 1 τοῦ Ν.Δ. 400/70 ... » 2.000
11. Τῶν ἀποφάσεων περὶ συγχωνεύσεως Ἀνωνύμων Ἑταιρειῶν .... » 10.000
12. Τῶν ἀποφάσεων τῆς Ἐπιτροπῆς τοῦ Χρηματιστηρίου περὶ εἰσαγωγῆς χρεωγράφων εἰς τὸ Χρηματιστήριον πρὸς διαπραγμάτευσιν, συμφώνως πρὸς τὰς διατάξεις τοῦ ἄρθρου 2 παρ. 3 Α.Ν. 148/67 .... » 1.000
13. Τῶν ἀποφάσεων τῆς Ἐπιτροπῆς κεφαλαιαγορᾶς περὶ διαγραφῆς χρεωγράφων ἐκ τοῦ Χρηματιστηρίου, συμφώνως πρὸς τὰς διατάξεις τοῦ ἄρθρου 2 παρ. 4 Α.Ν.148/1967 .... » 1.000

Β'. Δημοσιεύματα Ἑταιρ. Περιωρισμένης Εὐθύνης

1. Τῶν καταστατικῶν .... Δραχ. 1.000
2. Τῶν τροποποιήσεων τῶν καταστατικῶν ... » 400
3. Τῶν ἀνακοινώσεων καὶ προσκλήσεων .... » 200
4. Τῶν Ἰσολογισμῶν .... » 1.000
5. Τῶν ἐκθέσεων ἐκτιμήσεως περιουσιακῶν στοιχείων .... » 1.000

Γ'. Δημοσιεύματα Ἀλληλασφαλιστικῶν Συνεταιρισμῶν - Ἀλληλασφαλιστικῶν Ταμείων καὶ Φιλανθρωπικῶν Σωματείων

1. Τῶν ὑπουργικῶν ἀποφάσεων περὶ χορηγήσεως ἀδείας λειτουργίας Ἀλληλασφαλιστικῶν Συνεταιρισμῶν - Ἀλληλασφαλιστικῶν Ταμείων .... » 1.000
2. Τῶν Ἰσολογισμῶν τῶν ὡς ἄνω Συνεταιρισμῶν, Ταμείων καὶ Σωματείων .... » 1.000

ΙΙ Εἰς τὸ τεῦχος Τέταρτον, τῶν δικαστικῶν πράξεων, προσκλήσεων καὶ λοιπῶν δημοσιεύσεων .... » 400

Τὸ ὑπὲρ τοῦ Ταμείου Ἀλληλοβοηθείας Προσωπικοῦ Ἐθνικοῦ Τυπογραφείου (ΤΑΠΕΤ) καταβληθὲν ποσοστὸν ἐπὶ τῶν τελῶν δημοσιεύσεων ἐν τῷ τεύχει Ἀνωνύμων Ἑταιρειῶν καὶ Ἑταιρειῶν Περιωρισμένης Εὐθύνης ἐν γένει ὡρίσθη εἰς 5%.

Δ'. ΚΑΤΑΒΟΛΗ ΣΥΝΔΡΟΜΩΝ – ΤΕΛΩΝ ΔΗΜΟΣΙΕΥΜΑΤΩΝ ΚΑΙ ΠΟΣΟΣΤΩΝ Τ.Α.Π.Ε.Τ.

1. Αἱ συνδρομαὶ τοῦ ἐσωτερικοῦ καὶ τὰ τέλη δημοσιεύσεων προκαταβάλλονται εἰς τὰ Δημόσια Ταμεῖα ἔναντι ἀποδεικτικοῦ εἰσπράξεως, ὅπερ, μερίμνῃ τοῦ ἐνδιαφερομένου, ἀποστέλλεται εἰς τὴν Ὑπηρεσίαν τοῦ Ἐθνικοῦ Τυπογραφείου.

2. Αἱ συνδρομαὶ τοῦ ἐξωτερικοῦ δύνανται ν' ἀποστέλλωνται καὶ εἰς ἀνάλογον συνάλλαγμα δι' ἐπιταγῆς ἐπ' ὀνόματι τοῦ Διευθυντοῦ Διοικητικῶν καὶ Οἰκονομικῶν Ὑποθέσεων τοῦ Ἐθνικοῦ Τυπογραφείου.

3. Ἡ καταβολὴ τοῦ ὑπὲρ τοῦ Τ.Α.Π.Ε.Τ. ποσοστοῦ ἐπὶ τῶν ἀνωτέρω συνδρομῶν καὶ τελῶν δημοσιεύσεων ἐνεργεῖται ἐν Ἀθήναις μὲν εἰς τὸ Ταμεῖον τοῦ ΤΑΠΕΤ (Κατάστημα Ἐθνικοῦ Τυπογραφείου), ἐν ταῖς λοιπαῖς δὲ πόλεσι τοῦ Κράτους εἰς τὰ Δημόσια Ταμεῖα, ὅπερ ἀποδίδεται εἰς τὸ ΤΑΠΕΤ, συμφώνως πρὸς τὰ ὁριζόμενα διὰ τῶν ὑπ' ἀριθ. 192378/3639 τοῦ ἔτους 1947 (RONEO 185) καὶ 178048/5321/31 7.65 (RONEO 139) ἐγκυκλίων διαταγῶν τοῦ Γενικοῦ Λογιστηρίου τοῦ Κράτους. Ἐπὶ συνδρομῶν ἐξωτερικοῦ ἀποστελλομένων δι' ἐπιταγῶν, συναποστέλλεται διὰ τῶν ἐπιταγῶν καὶ τὸ ὑπὲρ τοῦ ΤΑΠΕΤ ποσοστόν.

Ὁ Γενικὸς Διευθυντὴς
ΕΦΡΑΦΕΙΜ ΤΡΙΑΝΤΑΦΥΛΛΟΥ

ΕΚ ΤΟΥ ΕΘΝΙΚΟΥ ΤΥΠΟΓΡΑΦΕΙΟΥ